


全室使用時回路表

- 赤---A室側のみ使用時
- 青---B室側のみ使用時
- 緑---全室使用時(赤+青+緑)
- 黒---室に関係なく使用可

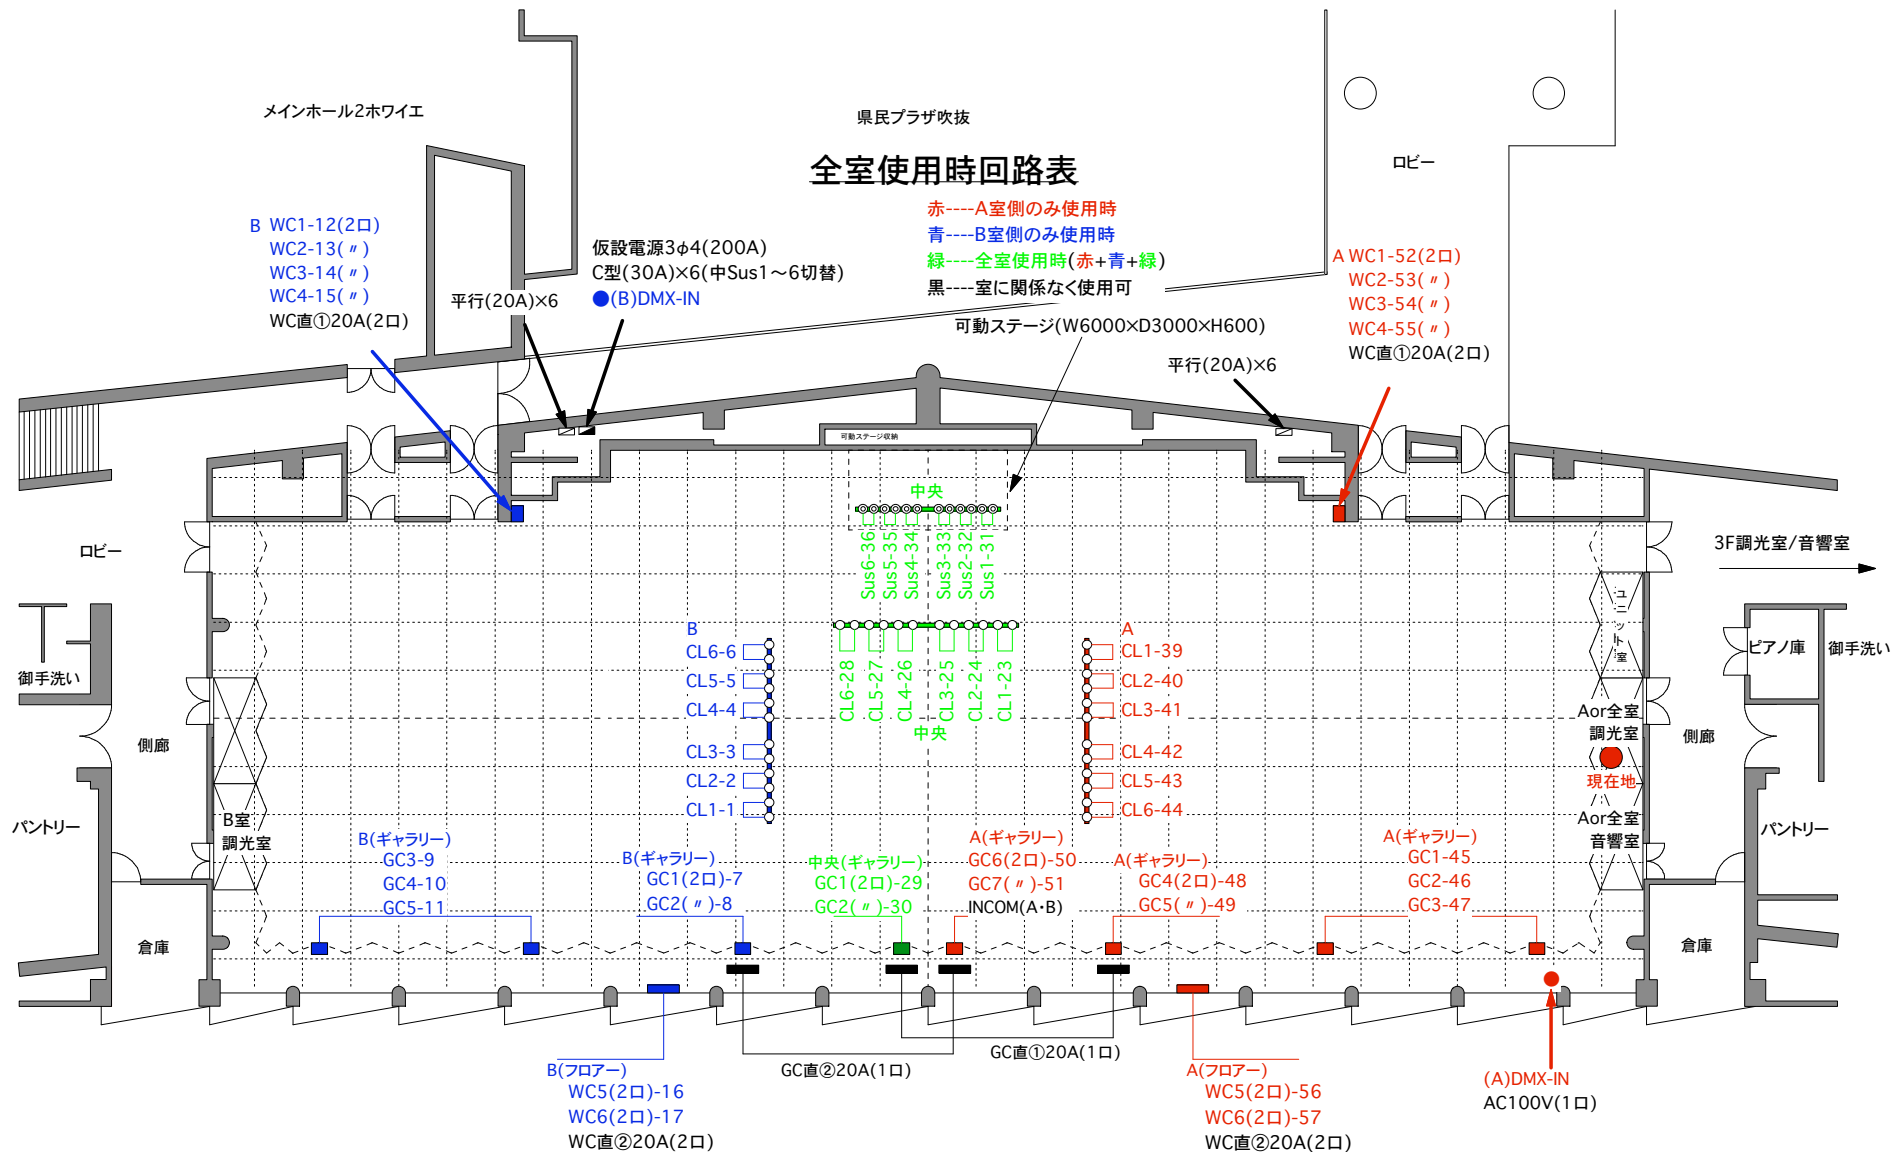

真珠の間B 450㎡

真珠の間A 530㎡